~~OLD BOATS~~ ~~42~~147

KON. MAATS. "DE SCHELDE" 203.

505.

P. SMIT JR.

PLANS TRANSFERRED
TO SISTER VESSEL

Brastagi
Welteoreden

PROFILE. (AMENDED)

Weltevreden

~~Wreck Section~~ 517

(30)

RETAIN

004257-004262-0060

© 2020
Lloyd's Register
Foundation

TOP DEKHUIZEN.
MOTOR.
SCHIJNLICHT
TOP KAPITEINSDEKHUIS.
BOVEN-PROMENADEDEK
STUURBRUG
SPANT 76.
SPANT 93
SPANT 128
SPANT 158
SPANT 169
KLINKWERK OPBOUWDEKKEN.
(UITGEZONDERD TOP LIEREN-DEKHUIS)
DOKBRUG.
TOP LIERENDEKHUIS.
SLOEPENDEK.
MOTOR.
SCHACHT
ONDER-PROMENADEDEK
SPANT 6.
SPANT 17
SPANT 42
CONSTRUCTIE DUBB. BODEM ACHTERSCHIP
CONSTRUCTIE VERSTERKING VOORSCHIP
TUNNEL
ACHTERPIEKSCHOT SPT. 10
SHELTERDEK
MAINDEK
TUSSCHENDEK
BAKDEK
WATERBALLAST
SPANT 109
BUITENSTE TUNNELWAND AAN B.B.
DIESELOLIEBUNKERS
OLIE-DIEPTANK
OLIE-DIEPTANK
EVENTUEEL OLIETANK
WATER-BALLAST
BASISLIJN
BAKDEK.
SHELTERDEK.
MAINDEK.
TUSSCHENDEK.
8'-0"
8'-0"
11'-5 13/16"
KON. M IJ „DE SCHELDE"
DEKKEN-, LANGSDRAGER- EN STUTTENPLAN.
SCHAAL 1:100.
AANTAL BL. 2
BLAD No 1
TEEK: No 008
GEWICHTS-GROEP.
HOOFD
DATUM
WIJZIGINGEN:
OPDRACHT No 00203
D.M.S. „BRASTAGI"
24 APR. 1936
1-5-36.
© 2020 Lloyd's Register Foundation
0042 57-0042 62-0060

147

KON. MAATS. "DE SCHELDE"

203. Braslagi.

DECKS. Wekoreden

(6)

RETAIN

004257-004262-0056

© 2020 Lloyd's Register Foundation

~~W.S 517~~

~~147~~ ~~ON YC...~~

KON MAATS "DE SCHELDE" 203

... 505

PLANS TRANSFERRED TO SISTER VESSEL

Braslagi.

Weltevreden → Weltevreden

MIDSHIP SECTION.

37

RETAIN

004257- 004262- 0061

© 2020 Lloyd's Register Foundation

001251-001262-0061

© 2020 Lloyd's Register Foundation

147

WELTEVREDEN

(34)

P. SMIT JR.

505.

STERNFRAME

004257-004262-0057

© 2020 Lloyd's Register Foundation

B. № 505 M.S. WELTEVREDEN.

GIETSTALEN ACHTERSTEVEN. SCHAAL 1:20 EN 1:10

Lloyd's Register Foundation

~~GEN BOX No 14~~ 7 (31)

KON MAATS. "DE SCHELDE"

203.

RUDDER

"Braslägi Rot 255914

004257-004262-0058

© 2020 Lloyd's Register Foundation

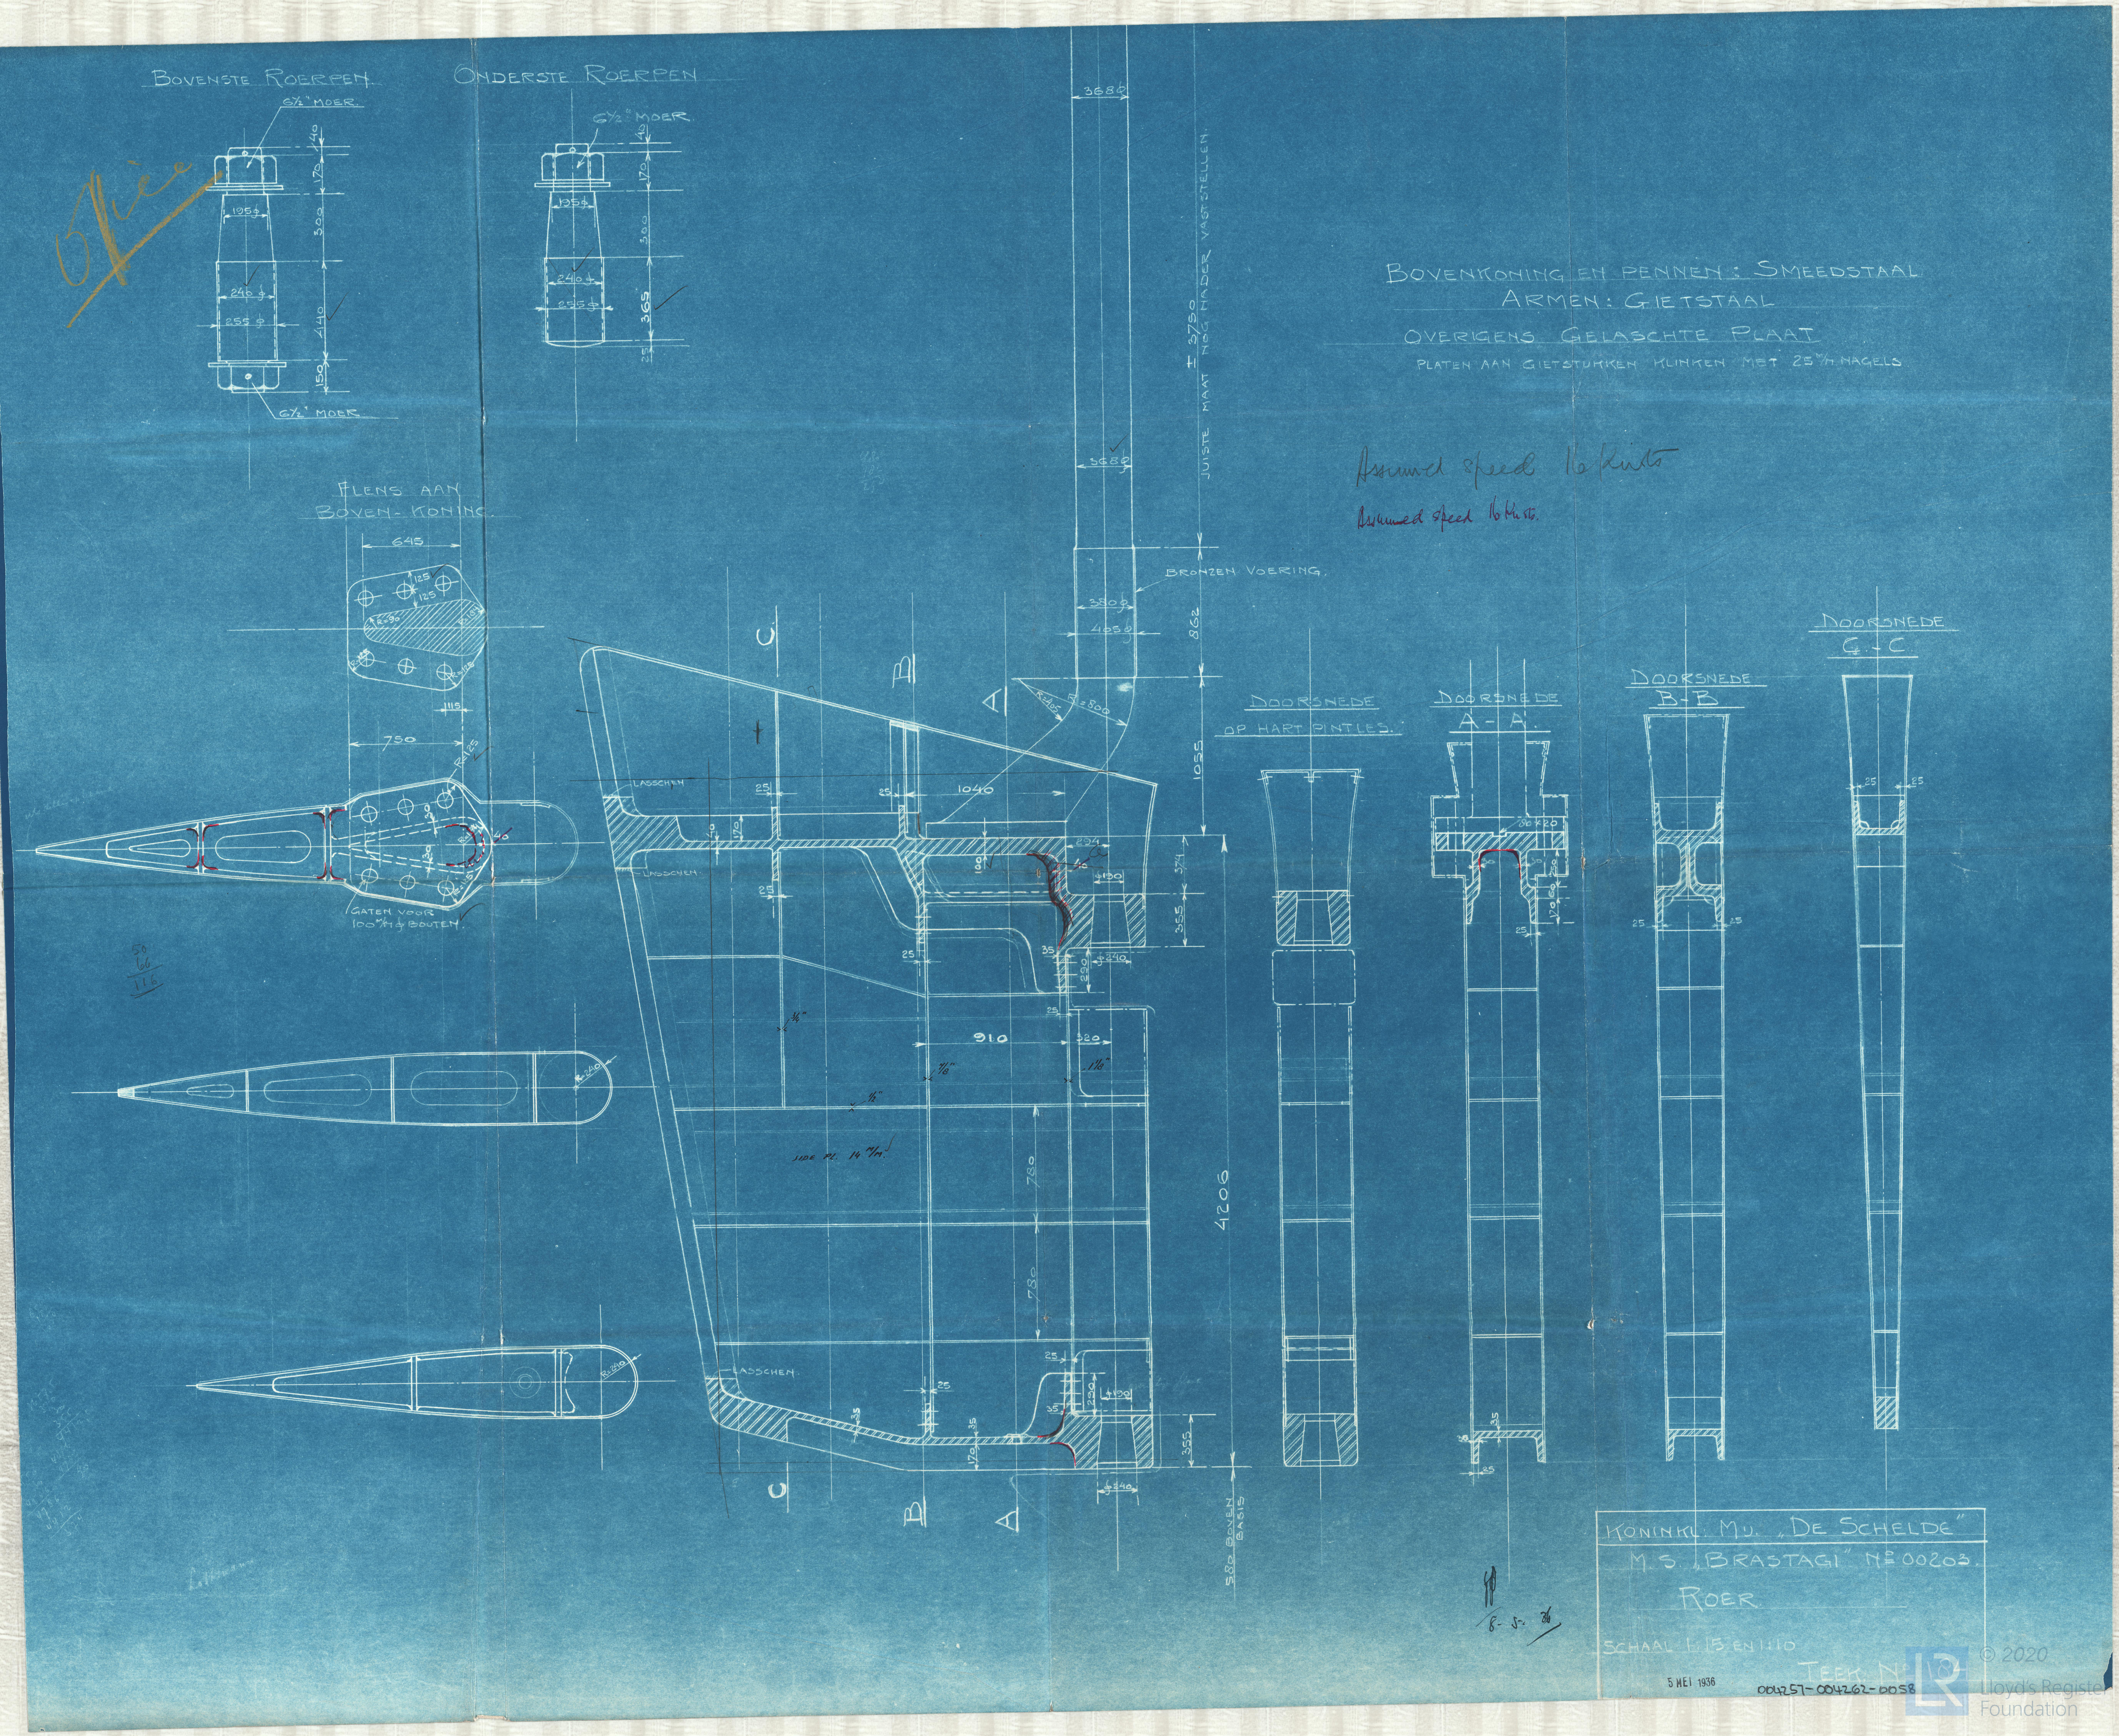

© 2020 Lloyd's Register Foundation